

MIEJSCOWY PLAN ZAGOSPODAROWANIA PRZESTRZENNEGO DLA TERENÓW POŁOŻONYCH W POŁUDNIOWEJ CZĘŚCI MIEJSCOWOŚCI GRÓJEC WIELKI

Załącznik Nr 1

1: 1000


0 30 m

PROJEKT wyłożenie do publicznego wglądu (kwiecień 2016 r.)

Wycinek mapy katastralnej
Skala 1:1000

Sekcja 5.172.28.18.2, 5.172.28.18.4

Gmina Siedlec
Obręb: GRÓJEC WIELKI, CHOBIENICE
wyk.: Aneta Nitschka

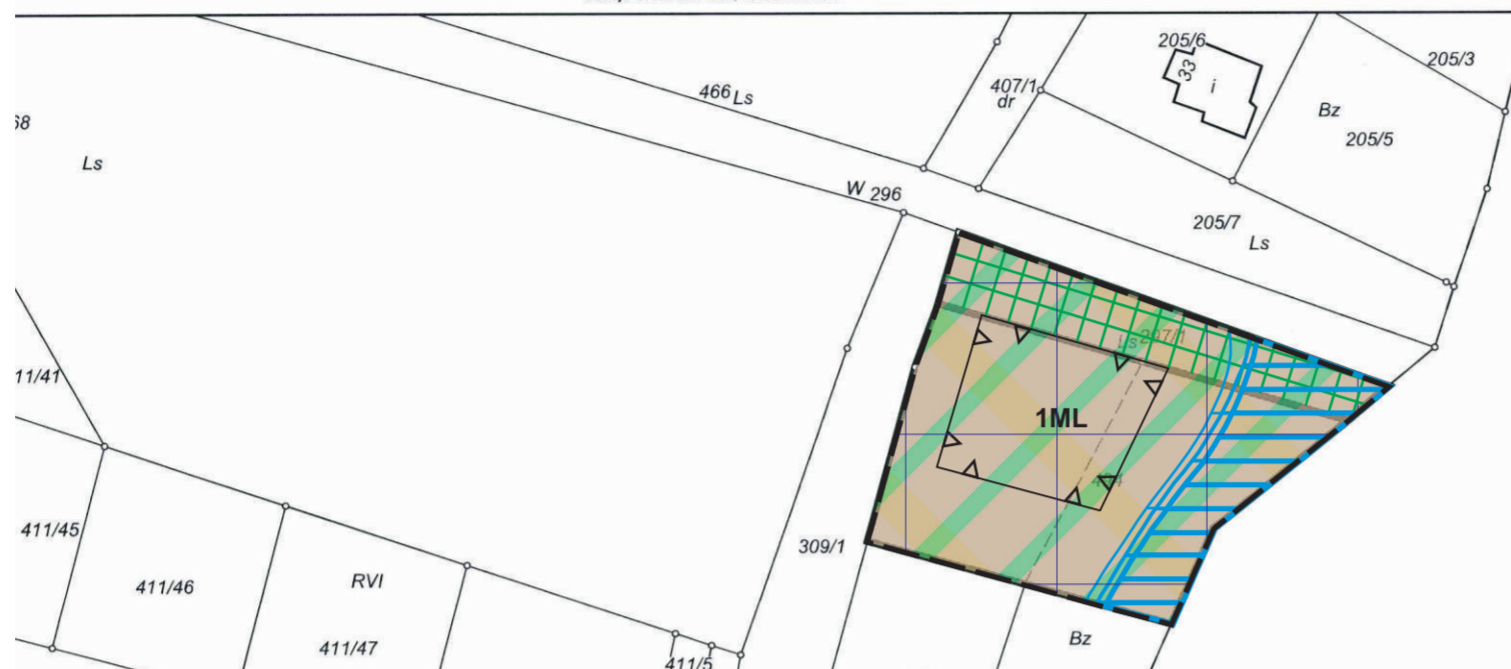

LEGENDA

- Granica obszaru objętego planem
- Linie rozgraniczające tereny o różnym przeznaczeniu lub różnych zasadach zagospodarowania
- Maksymalne nieprzekraczalne linie zabudowy
- ML** Tereny zabudowy letniskowej
- KDW** Teren komunikacji - drogi wewnętrznej
- Tereny objęte formami ochrony przyrody:
- Obszar Chronionego Krajobrazu Pojezierze Sławskie, Pradolina Obry i Rynna Zbąszyńska
- Obszar Natura 2000: Jeziora Pszczewskie i Dolina Obry, Rynna Jezior Obrzańskich
- Teren występowania złóż kopalin energetycznych – gazu ziemnego
- Strefa "W" ochrony archeologicznej
- Strefa zieleni

Granica obszaru:

a) szczególnego zagrożenia powodzią, dla którego prawdopodobieństwo wystąpienia powodzi jest:


- wysokie i wynosi raz na 10 lat
- średnie i wynosi raz na 100 lat

b) dla którego prawdopodobieństwo wystąpienia powodzi jest: niskie i wynosi raz na 500 lat



WYRYS ZE STUDYUM UWARUNKOWAŃ I KIERUNKÓW ZAGOSPODAROWANIA PRZESTRZENNEGO GMINY SIEDELEC

1: 20000

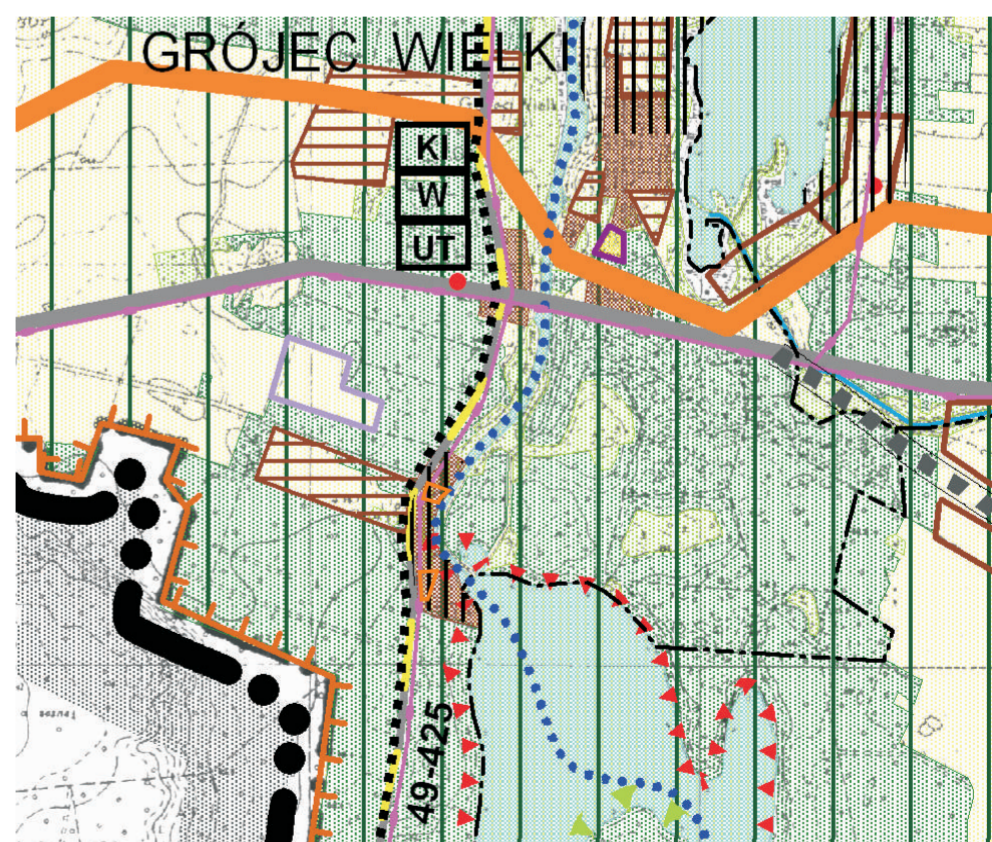

ROZBUDOWA ISTNIEJĄCEJ SIECI OSADNICZEJ ORAZ TWORZENIE REZERW MIESZKANIOWYCH

- Struktura przekształceń i intensyfikacji rozwoju systemu osadniczego

ROZWÓJ REKREACJI I WYPOCZYNKU

- Tereny istniejącej i potencjalnej lokalizacji infrastruktury rekreacyjnej

GRANICA OBSZARU OBJĘTEGO PLANEM