

MIEJSCOWY PLAN ZAGOSPODAROWANIA PRZESTRZENNEGO DLA TERENÓW POŁOŻONYCH W MIEJSCOWOŚCI KOPANICA - DZIAŁKA NR 1381/1 ORAZ W JAROMIERZU - DZIAŁKA NR 746

Załącznik Nr 1

1: 1000

0 30 m


PROJEKT wyłożenie do publicznego wglądu
(marzec-kwiecień 2018 r.)

Wycinek mapy katastralnej
Skala 1:1000
Siatka 5.170.28.05.2, 5.170.28.05.4, 5.170.28.10.2, 5.170.29.01.1, 5.170.29.01.3, 5.170.29.05.1

Gmina Siedlec
Obręb: Jaromierz, Kopanica
wyk.: Marek Lewandowski

WYRYS Z PROJEKTU ZMIANY STUDIUM UWARUNKOWAŃ
I KIERUNKÓW ZAGOSPODAROWANIA PRZESTRZENNEGO
GMINY SIEDELEC DLA TERENÓW POŁOŻONYCH
W MIEJSCOWOŚCI KOPANICA - DZIAŁKA NR 1381/1
ORAZ W JAROMIERZU - DZIAŁKA NR 746

1: 20000

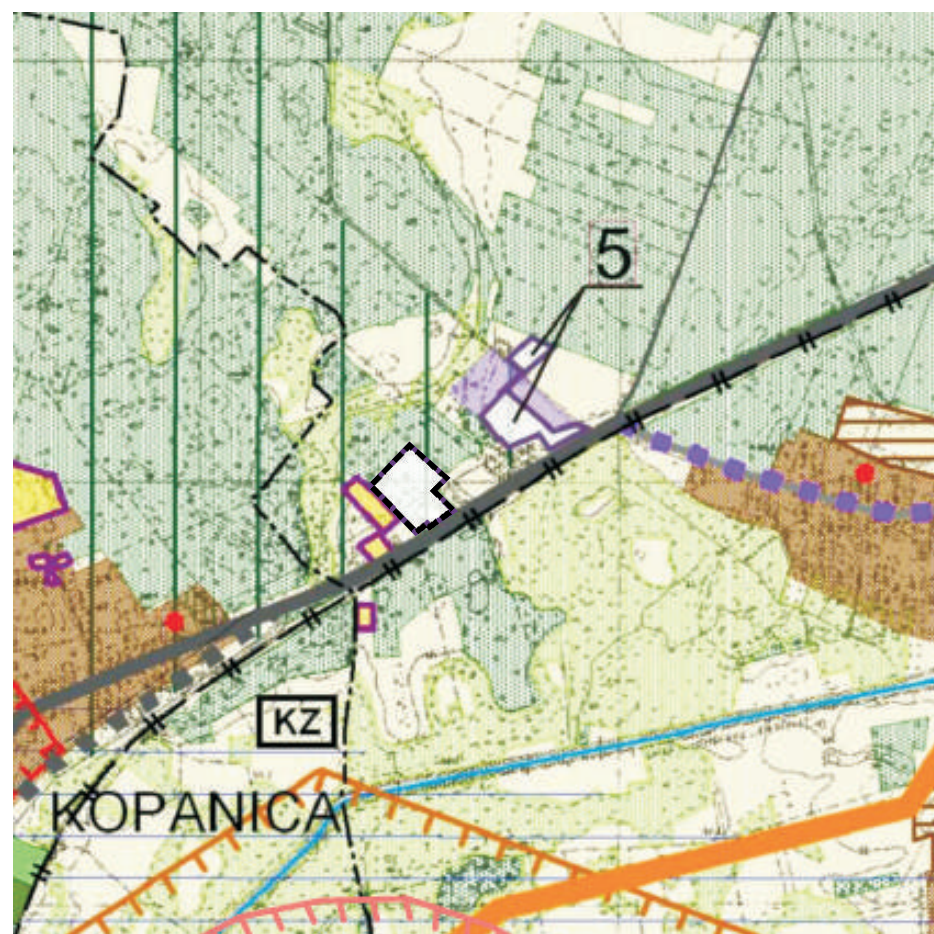

POTENCJALNE TERENY ROZWOJU I LOKALIZACJI OBIEKTÓW
DZIAŁALNOŚCI GOSPODARCZEJ ORAZ URZĄDZEŃ INFRASTRUKTURY TECHNICZNEJ

- Tereny istniejącej i potencjalnej lokalizacji
obiektów zorganizowanej działalności gospodarczej

GRANICA OBSZARU OBJĘTEGO PLANEM

LEGENDA

- Granica obszaru objętego planem (stanowiąca jednocześnie granicę strefy "W" ochrony archeologicznej)
- Linie rozgraniczające tereny o różnym przeznaczeniu lub różnych zasadach zagospodarowania
- Maksymalne nieprzekraczalne linie zabudowy
- U/P Teren zabudowy usługowej lub obiektów produkcyjnych, składów i magazynów
- KDW Teren drogi wewnętrznej

