
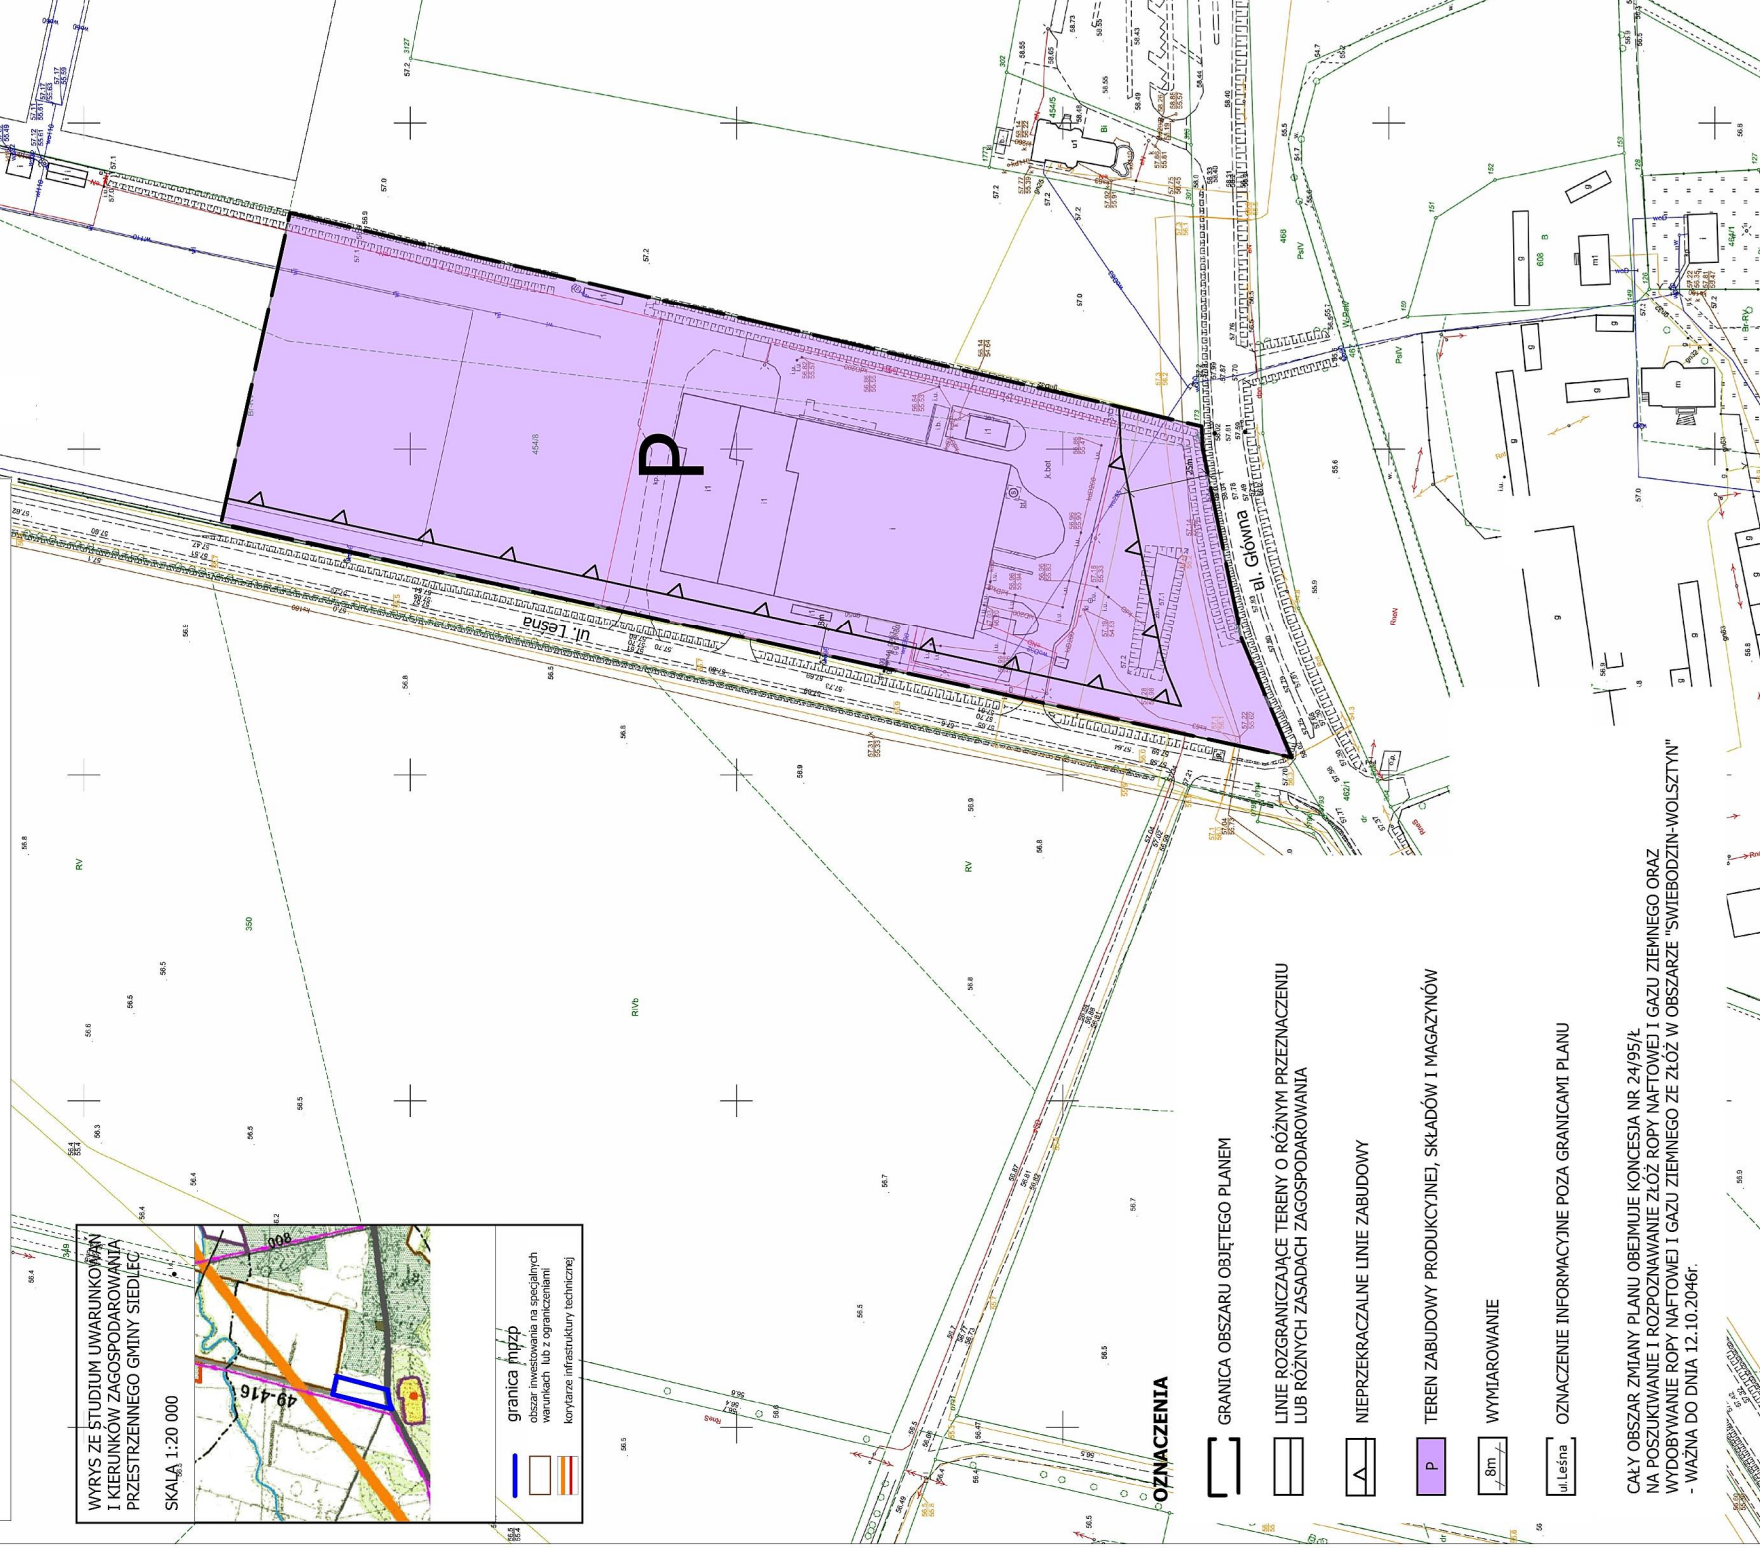


# MIEJSCOWY PLAN ZAGOSPODAROWANIA PRZESTRZENNEGO GMINY SIEDLEC W OBRĘBIE TERENÓW POŁOŻONYCH W MIEJSCOWOŚCI ŻODYŃ - DZIAŁKA NR 454/8

ZAŁĄCZNIK NR 1  
DO UCHWAŁY NR.....  
RADY GMINY SIEDLEC Z DNIA .....

SKALA 1 : 1000

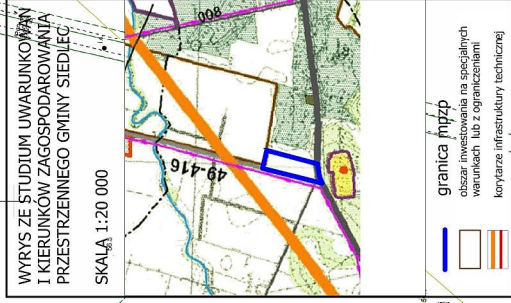

## OZNACZENIA

- GRANICA OBSZARU OBJĘTEGO PLANEM
- LINIE ROZGRANICZAJĄCE TERENY O RÓŻNYM PRZEZNACZENIU  
LUB RÓŻNYCH ZASADACH ZAGOSPODAROWANIA
- NIEPRZEKRACZALNE LINIE ZABUDOWY
- TEREN ZABUDOWY PRODUKCYJNEJ, SKŁADÓW I MAGAZYNÓW
- WYMIAROWANIE
- OZNACZENIE INFORMACYJNE POZA GRANICAMI PLANU

CAŁY OBSZAR ZMIANY PLANU OBEJMUJE KONCESJA NR 24/95/Ł  
NA POSZUKIWANIE I ROZPOZNAWANIE ZŁÓŻ ROPY NAFTOWEJ I GAZU ZIEMNEGO ORAZ  
WYDOBYWANIE ROPY NAFTOWEJ I GAZU ZIEMNEGO ZE ZŁÓŻ W OBSZARZE "ŚWIEBODZIN-WOLSZTYN"  
- WAŻNA DO DNIA 12.10.2046r.