



Świetlica Wiejska w Godziszewie

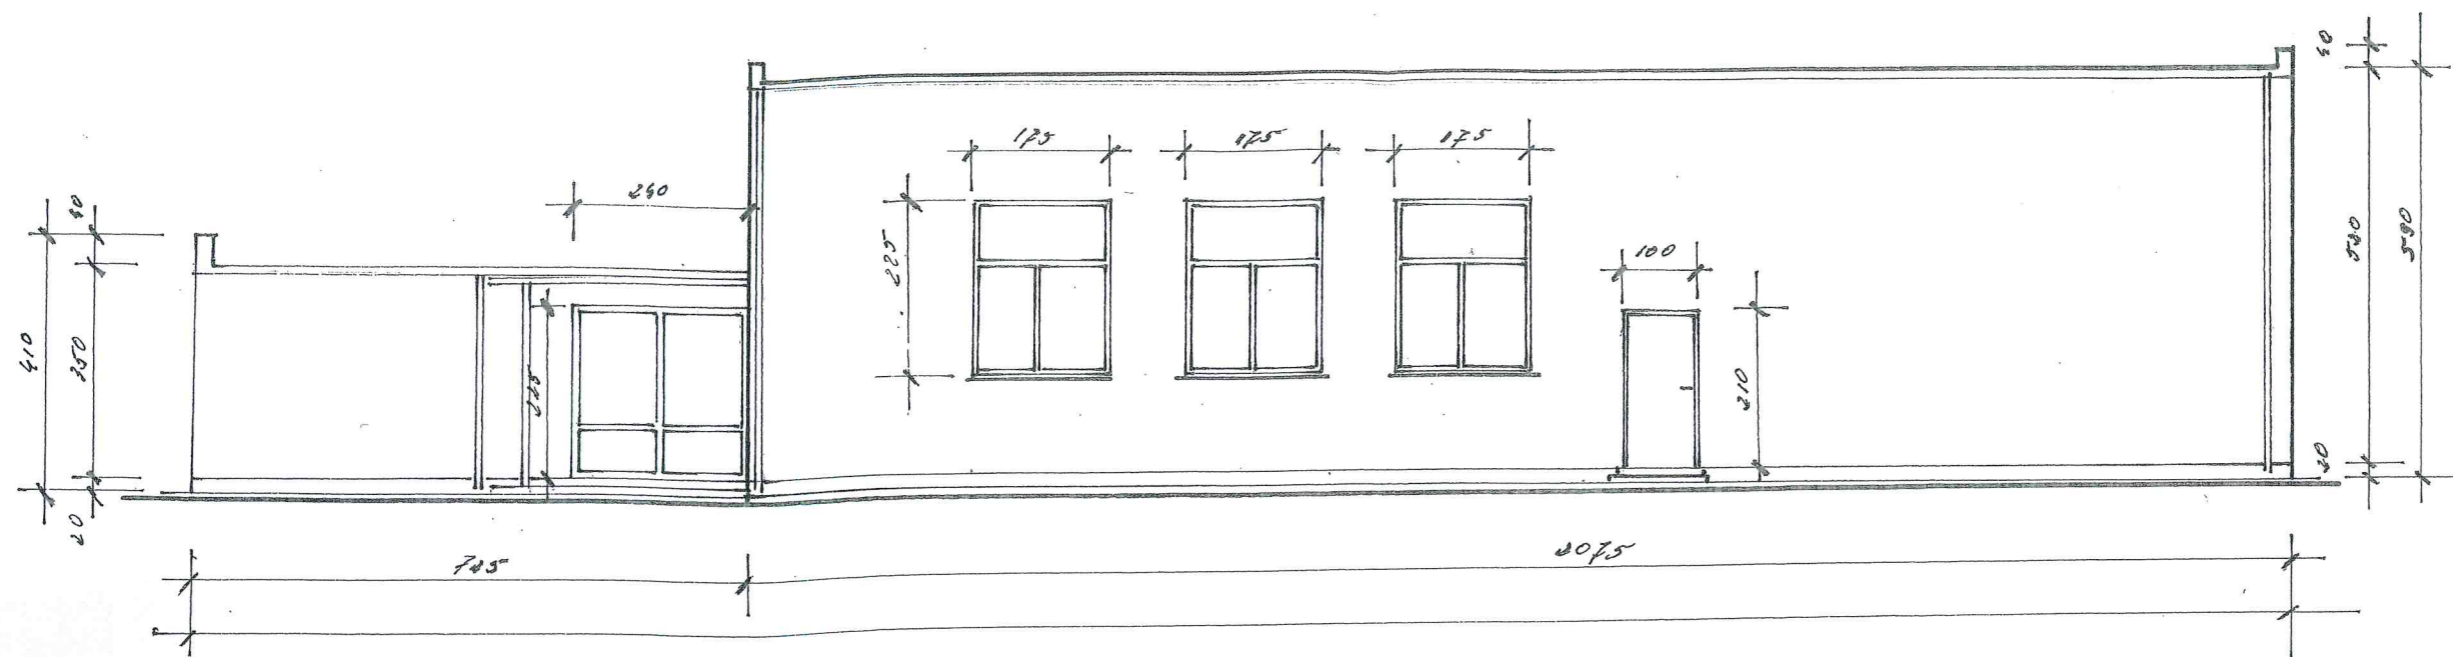

Elewacja frontowa

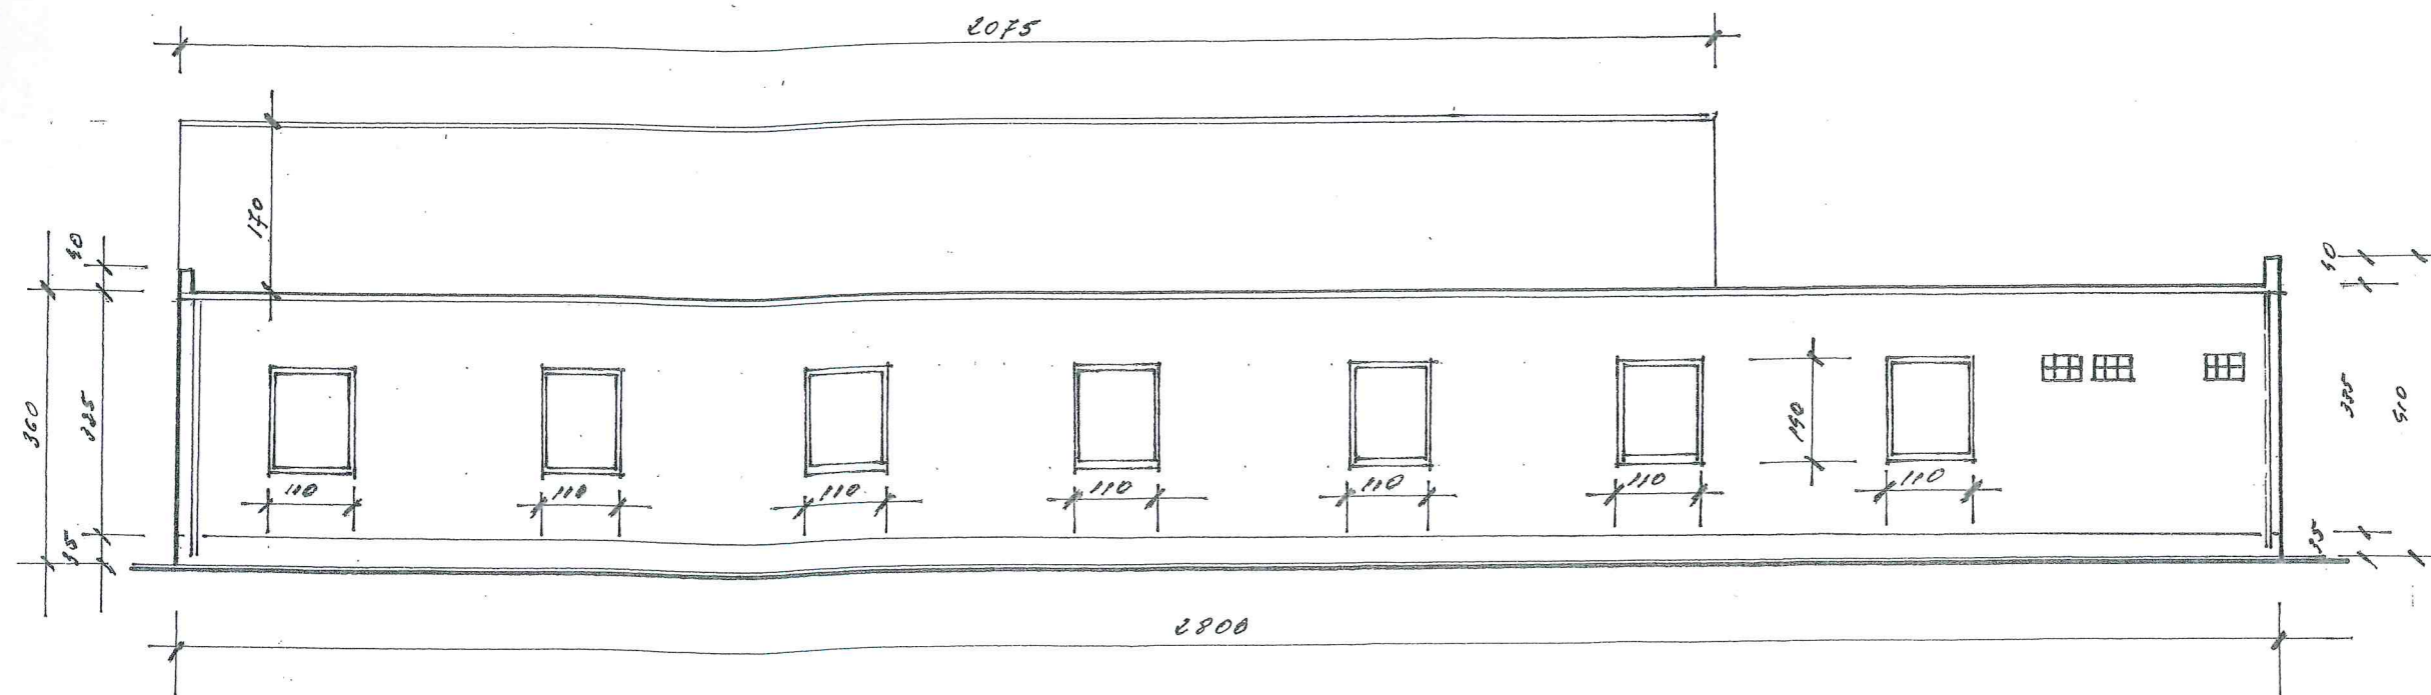

Elewacja tylna

WITOLD JASZTAŁ
 inż. Budownictwa Lądowego
 Nr uprawnień 9278/ZG
 uprawnień §3.1 §6.1/3 §7 §13