

ZMIANA MIEJSCOWEGO PLANU ZAGOSPODAROWANIA PRZESTRZENNEGO DLA TERENÓW POŁOŻONYCH W MIEJSCOWOŚCI KOPANICA – DZIAŁKI NR 262/1 I 262/2


Załącznik nr 1 do Uchwały Nr/...../..... Rady Gminy Siedlec z dniar., ogłoszonej w Dzienniku Urzędowym Województwa Wielkopolskiego z r. poz.

SKALA 1:1000

10 0 10 20 30 40 50 m



**WYRYS ZE STUDIUM UWARNKOWAŃ I KIERUNKÓW ZAGOSPODAROWANIA PRZESTRZENNEGO GMINY SIEDELEC
SKALA 1:10 000**

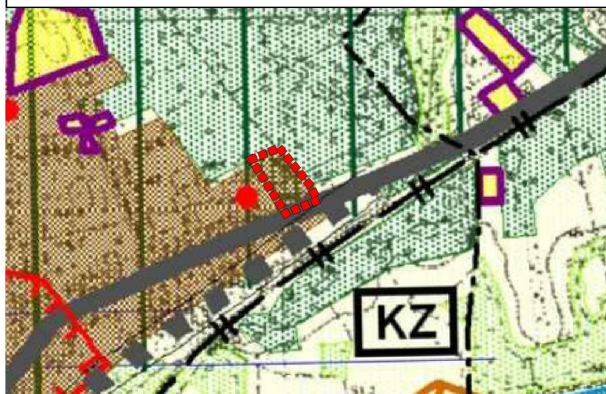

..... granica obszaru objętego planem

..... struktura przekształceń i intensyfikacja rozwoju systemu osadniczego

Oznaczenia:

- granica obszaru objętego planem
- linie rozgraniczające tereny o różnym przeznaczeniu i różnych zasadach zagospodarowania
- ▲▲ nieprzekraczalne linie zabudowy

Przeznaczenie terenów:

- MN/U - teren zabudowy mieszkaniowo-usługowej
- U - teren zabudowy usługowej
- KDW - tereny dróg wewnętrznych

ZMIANA MIEJSCOWEGO PLANU ZAGOSPODAROWANIA PRZESTRZENNEGO DLA TERENÓW POŁOŻONYCH W MIEJSCOWOŚCI KOPANICA – DZIAŁKI NR 262/1 I 262/2

Zespół autorski

Uprawnienia do projektowania

Podpis

PROJEKTANT GŁÓWNY:

mgr inż. Łukasz Ślisiński

art. 5 pkt. 4) ustawy z dnia 27 marca 2003r. o planowaniu i zagospodarowaniu przestrzennym