


skala 1 : 500

Jażyniec dz. 379/14

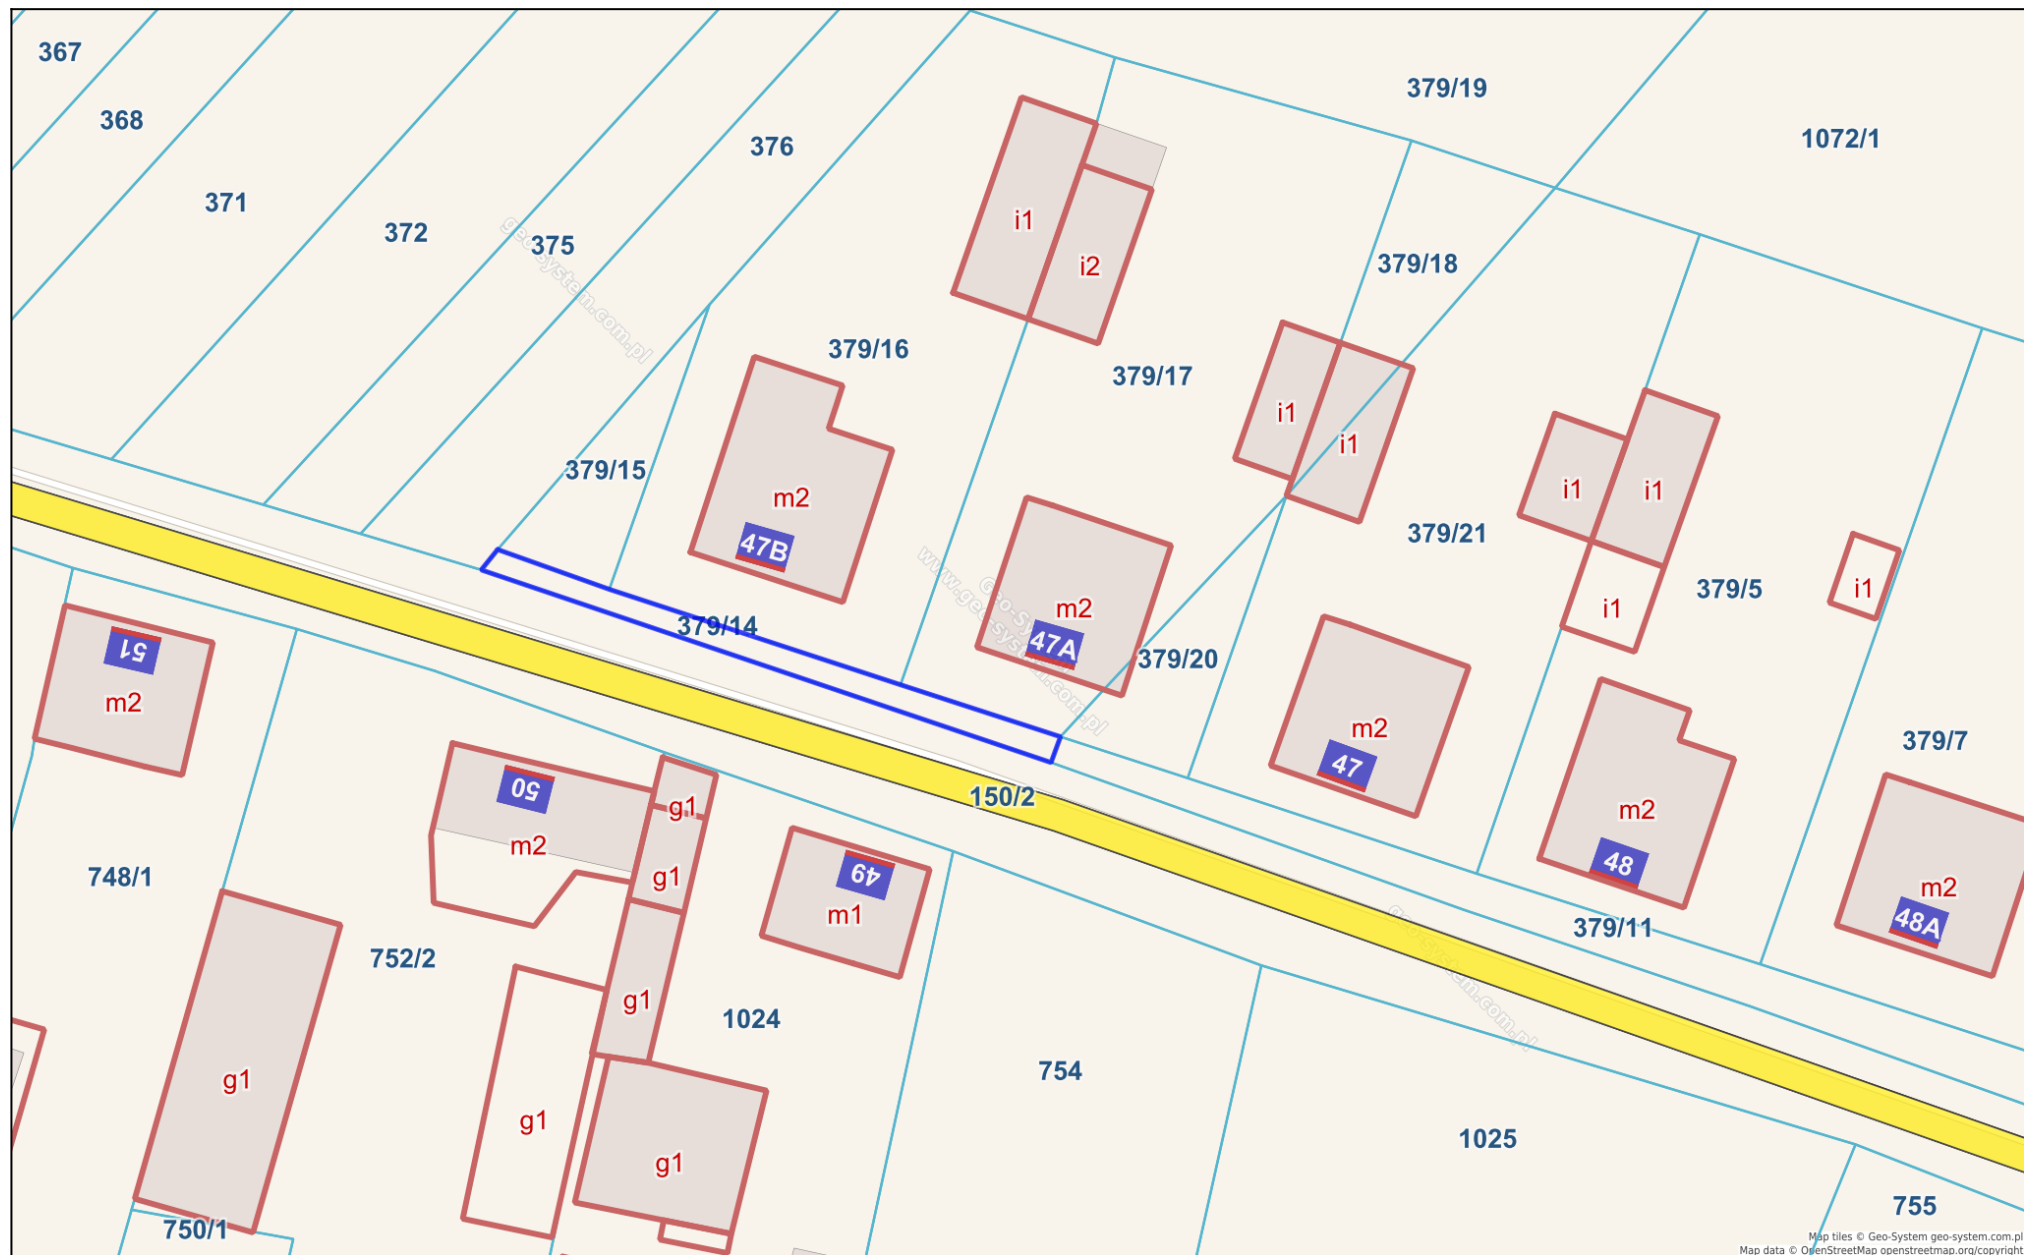

Niniejszy wydruk nie stanowi dokumentu w rozumieniu przepisów prawa.

Wydrukowano w serwisie siedlec.e-mapa.net dnia 2026-09-29 10:07:28 przez użytkownika: Jeremi Świetliński