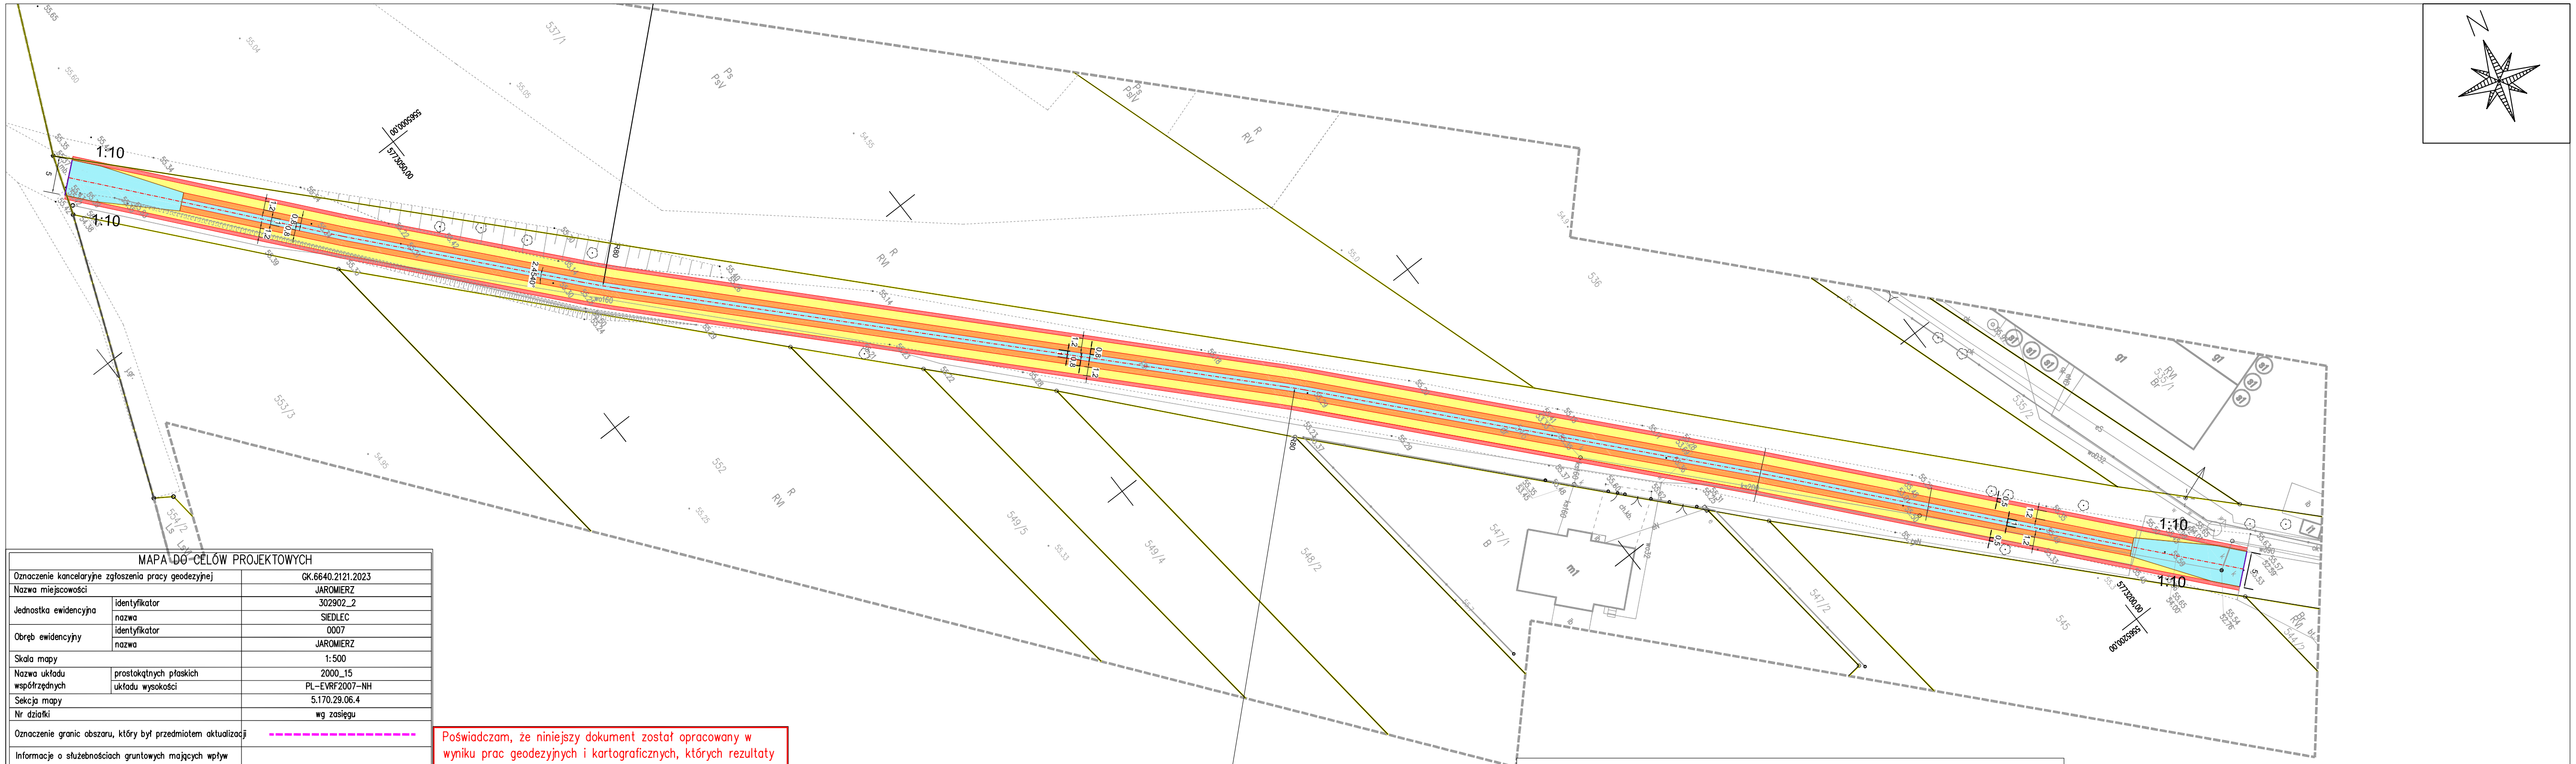

MAPA DO CELÓW PROJEKTOWYCH		
Oznaczenie kancelaryjne zgłoszenia pracy geodezyjnej		GK.6640.2121.2023
Nazwa miejscowości		JAROMIERZ
Jednostka ewidencyjna	identyfikator	302902_2
	nazwa	SIEDLEC
Obręb ewidencyjny	identyfikator	0007
	nazwa	JAROMIERZ
Skala mapy		1:500
Nazwa układu współrzędnych	prostokątnych płaskich	2000_15
	układu wysokości	PL-EVRF2007-NH
Sekcja mapy		5.170.29.06.4
Nr działki		wg zasięgu
Oznaczenie granic obszaru, który był przedmiotem aktualizacji		----------
Informacje o służebnościach gruntowych mających wpływ na zagospodarowanie gruntów zlokalizowanych w granicach projektowanej inwestycji*)		NIE BADANO
Data opracowania mapy		28 XII 2023

USŁUGI GEODEZYJNE
MICHAŁ WEISS
64-200 Wolsztyn, Titoki 108B
NIP 9231664489, Regon 301904013
tel. 511 847 489

MICHAŁ WEISS
GEODETA
Titoki 108B, 64-200 Wolsztyn
tel. 511 847 489

nazwa/firma i nazwisko wykonawcy

ZBIGNIEW WEISS
GEODETA UPRAWNIONY
uprw. nr 9413 Minist. Gosp. Przest. i Bud.
Titoki 108B
64-200 Wolsztyn tel. 691266335

ZBIGNIEW WEISS
GEODETA UPRAWNIONY
uprw. nr 9413 Minist. Gosp. Przest. i Bud.
Titoki 108B
64-200 Wolsztyn tel. 691266335

pieczęć osoby reprezentującej wykonawcę

imię i nazwisko geodety uprawnionego, który opracował mapę

nr uprawnień i pieczęć geodety

*) Należy podać skrótowy opis służebności gruntowej wraz ze sposobem jej oznaczenia na mapie, a w przypadku kiedy nie wykonano ustalenia obciążeń służebnościami – zamieścić stosowną informację.

Poświadczam, że niniejszy dokument został opracowany w wyniku prac geodezyjnych i kartograficznych, których rezultaty zawiera opertat techniczny pozytywnie zweryfikowany.

Identyfikator zgłoszenia prac geodezyjnych	GK.6640.2121.2023
Organ służby geodezyjnej, który otrzymał zgłoszenie	Starosta Wolsztyński
Wykonawca prac geodezyjnych	USŁUGI GEODEZYJNE MICHAŁ WEISS
Numer oraz data sporządzenia dokumentu zawierającego wynik pozytywnej weryfikacji	Protokół weryfikacji ..... z dnia .....
Imię i nazwisko oraz numer uprawnień zawodowych kierownika prac	GEODETA UPRAWNIONY Zbigniew Weiss uprawnienia nr. 9413

LEGENDA

- kostka betonowa, szara, gr. 8 cm
- jezdnia z kruszywa łamanego 0/31,5 mm, szer. 1,2 m
- płyty betonowe prefabrykowane 80x120x16 cm
- pobocze gruntowe
- krawężnik najazdowy 15x22 cm
- obrzeże betonowe 10x25 cm

Zadanie:
Budowa drogi gminnej nr 565547P w m. Jaromierz

Temat:
Plan zagospodarowania terenu

Etap:	Data:	Rysunek nr:
-	02.2024 r.	2
Inwestor: Gmina Siedlec, ul. Zbąszyńska 17, 64-212 Siedlec	Skala: 1:500	Arkusz nr: -

Imię i Nazwisko	Stanowisko:	Nr uprawnień:	Specjalność:	Podpis:
Mateusz Siła	Projektant	WKP/0345/POOD/16	Drogowa	
Marek Smolarek	Sprawdzający	WKP/0104/POOD/21	Drogowa	